



Архитектурно-планировочная концепция
Объект: «40- квартирный жилой дом, г.Толочин, ул.Строителей,4»

Фасад 1с-13с



Фасад Ас-Дс

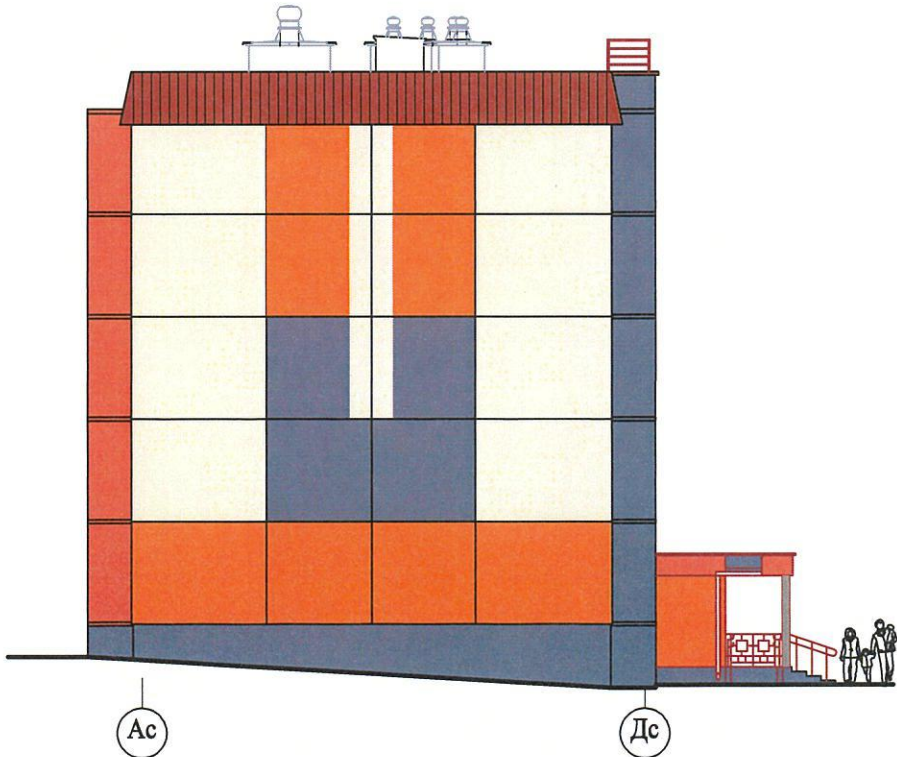

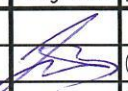
						1.21 –АПК			
Изм.	Кол.уч.	Лист	№ док.	Подпись	Дата	40– квартирный жилой дом, г.Толочин, ул.Строителей,4	Стадия	Лист	Листов
ГАП		Назаренко			02.21		ПП	1	
ГИП		Сиваков			02.21	Фасад 1с–13с Фасад Ас–Дс	Проектное управление Государственное предприятие "Витебский ДСК"		



Архитектурно-планировочная концепция
Объект: «40- квартирный жилой дом, г.Толочин, ул.Строителей,4»

Фасад 13с-1с




Фасад Дс-Ас

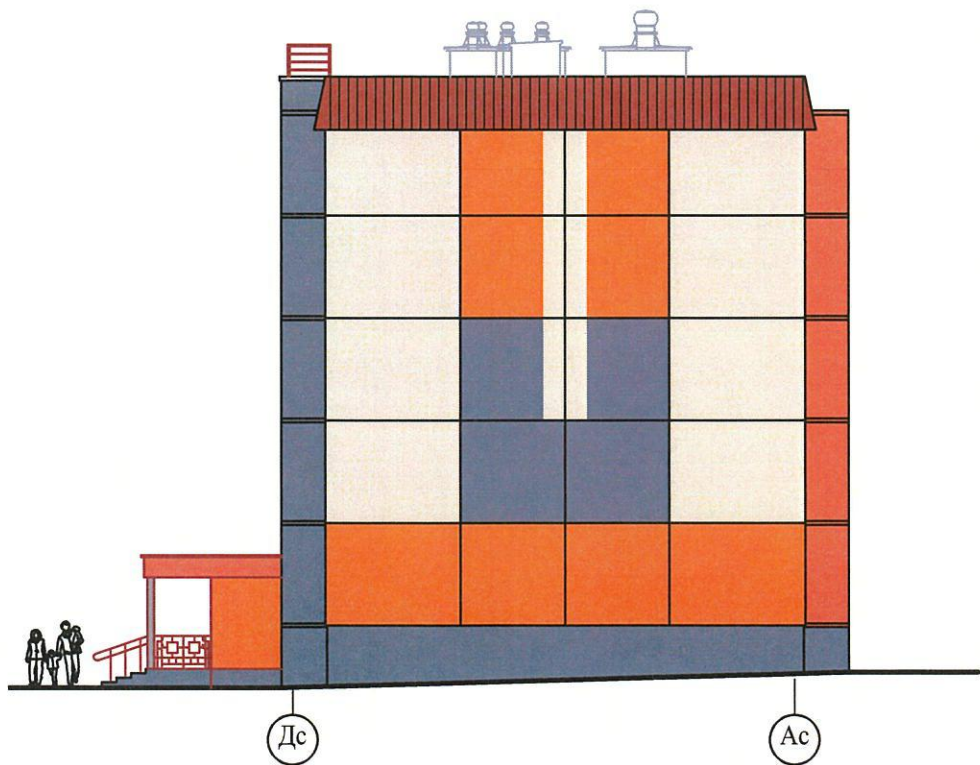

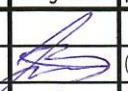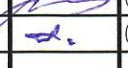						1.21 – АПК			
Изм.	Кол.уч.	Лист	Недоп.	Подпись	Дата	40– квартирный жилой дом, г.Толочин, ул.Строителей,4	Стадия	Лист	Листов
ГАП		Назаренко			02.21		ПП	2	
ГИП		Сиваков			02.21	Фасад 13с-1с Фасад Дс-Ас	Проектное управление Государственное предприятие "Витебский ДСК"		

Архитектурно-планировочная концепция
Объект: «40- квартирный жилой дом, г.Толочин, ул.Строителей,4»

План типового этажа

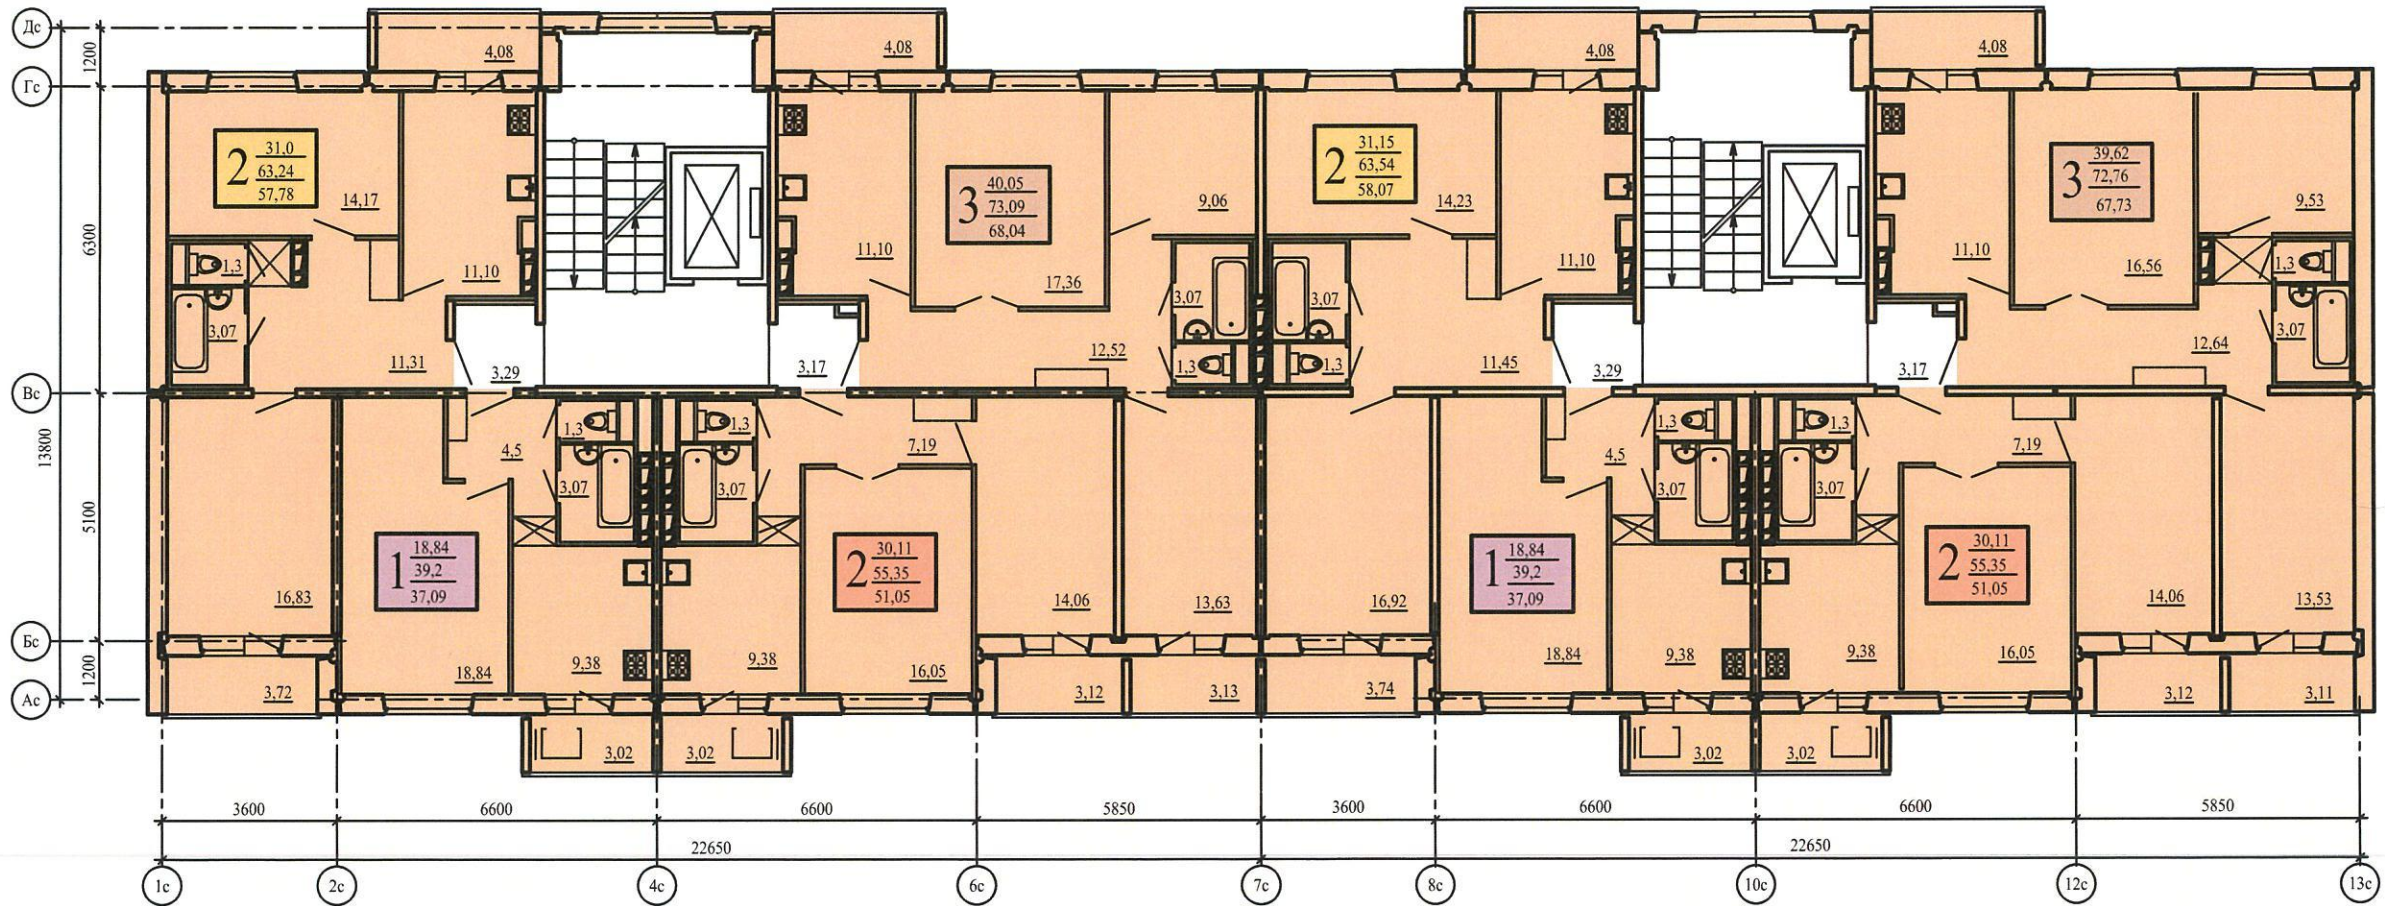

Технико-экономические показатели

Число квартир: -40.

однокомнатные - 10кв. двухкомнатные - 20кв. трёхкомнатные - 10кв.

Общая площадь квартир 2308.65 м²

Площадь квартир 2139.5 м²

Жилая площадь квартир 1198.6 м²

Площадь жилого здания 2863 м²

Строительный объем: 10122 м³


выше отм. 0.000 8746 м³

ниже отм. 0.000 1376 м³

Коэффициент отношения жилой площади к общей - 0,5 Площадь застройки 651м²

						1.21 –АПК			
Изм.	Кол.уч.	Лист	№ док.	Подпись	Дата				
ГАП		Назаренко			02.21	40– квартирный жилой дом, г.Толочин, ул.Строителей,4		Стадия	Лист
ГИП		Сиваков			02.21			ПП	3
						План типового этажа		Проектное управление Государственное предприятие "Витебский ДСК"	

Ситуационная схема

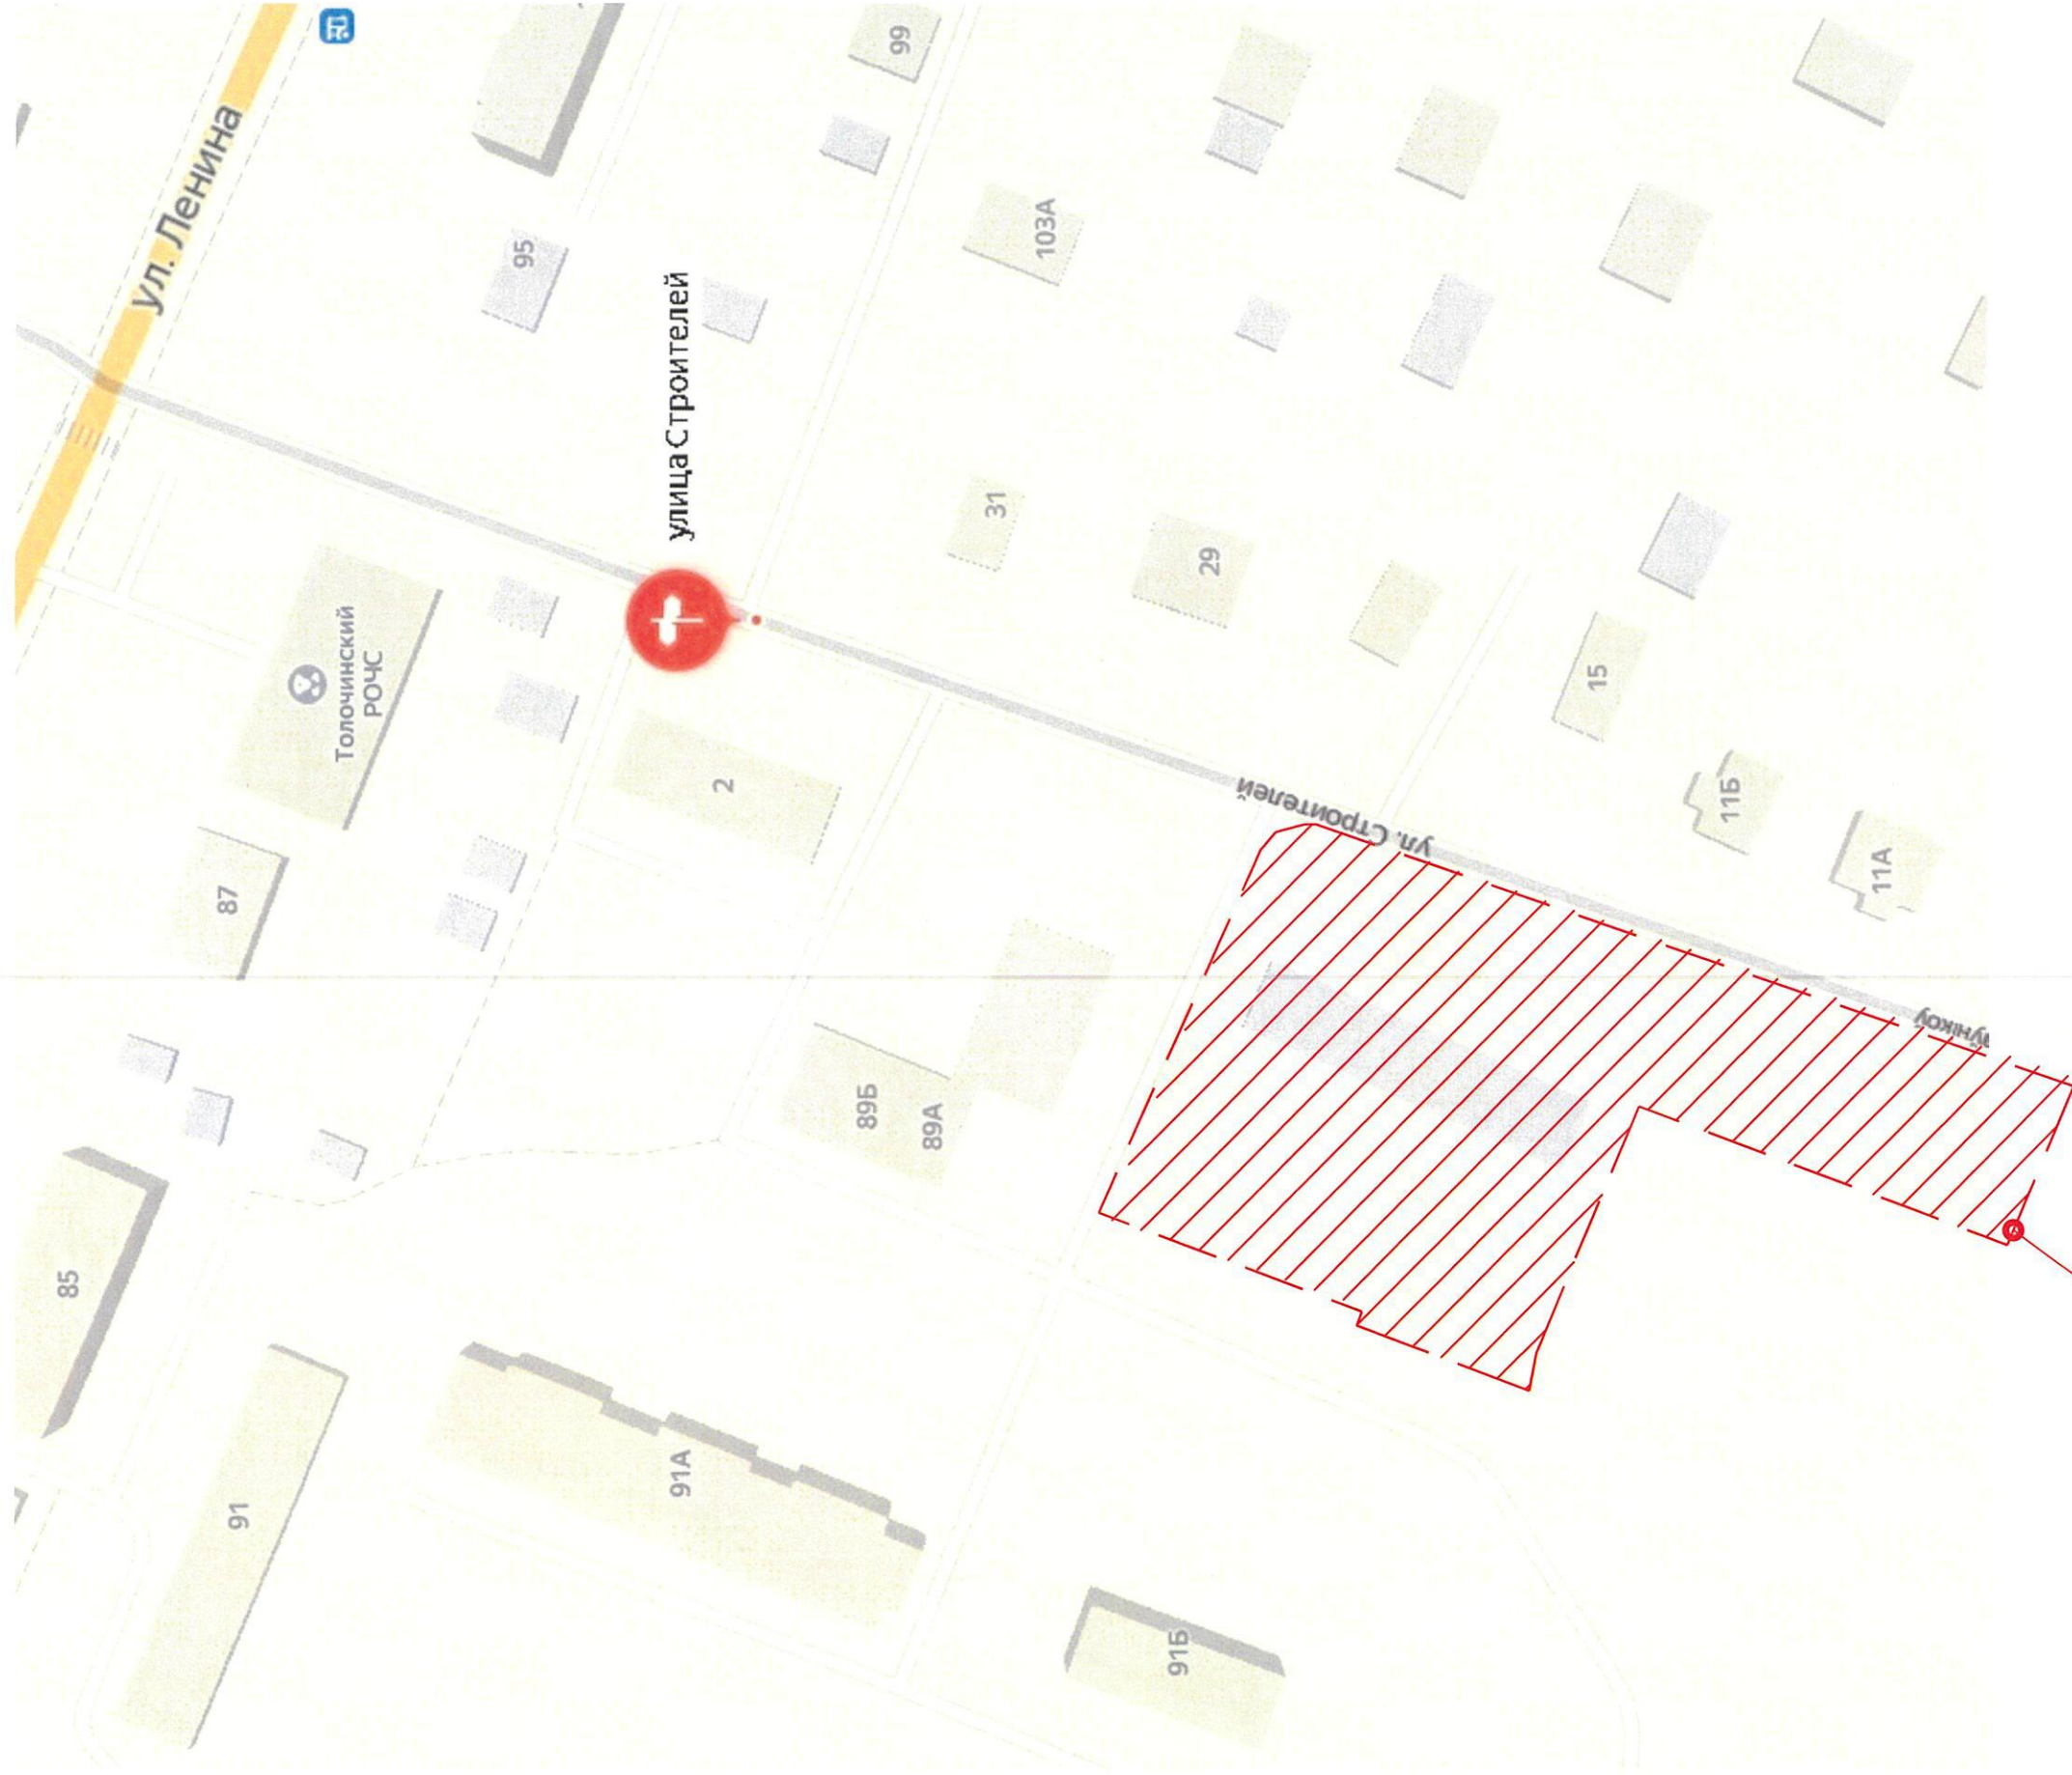

проектируемый участок

1.21-АПК									

Согласовано				Взам. инв.№		Подпись и дата		Инв.№ подл.	


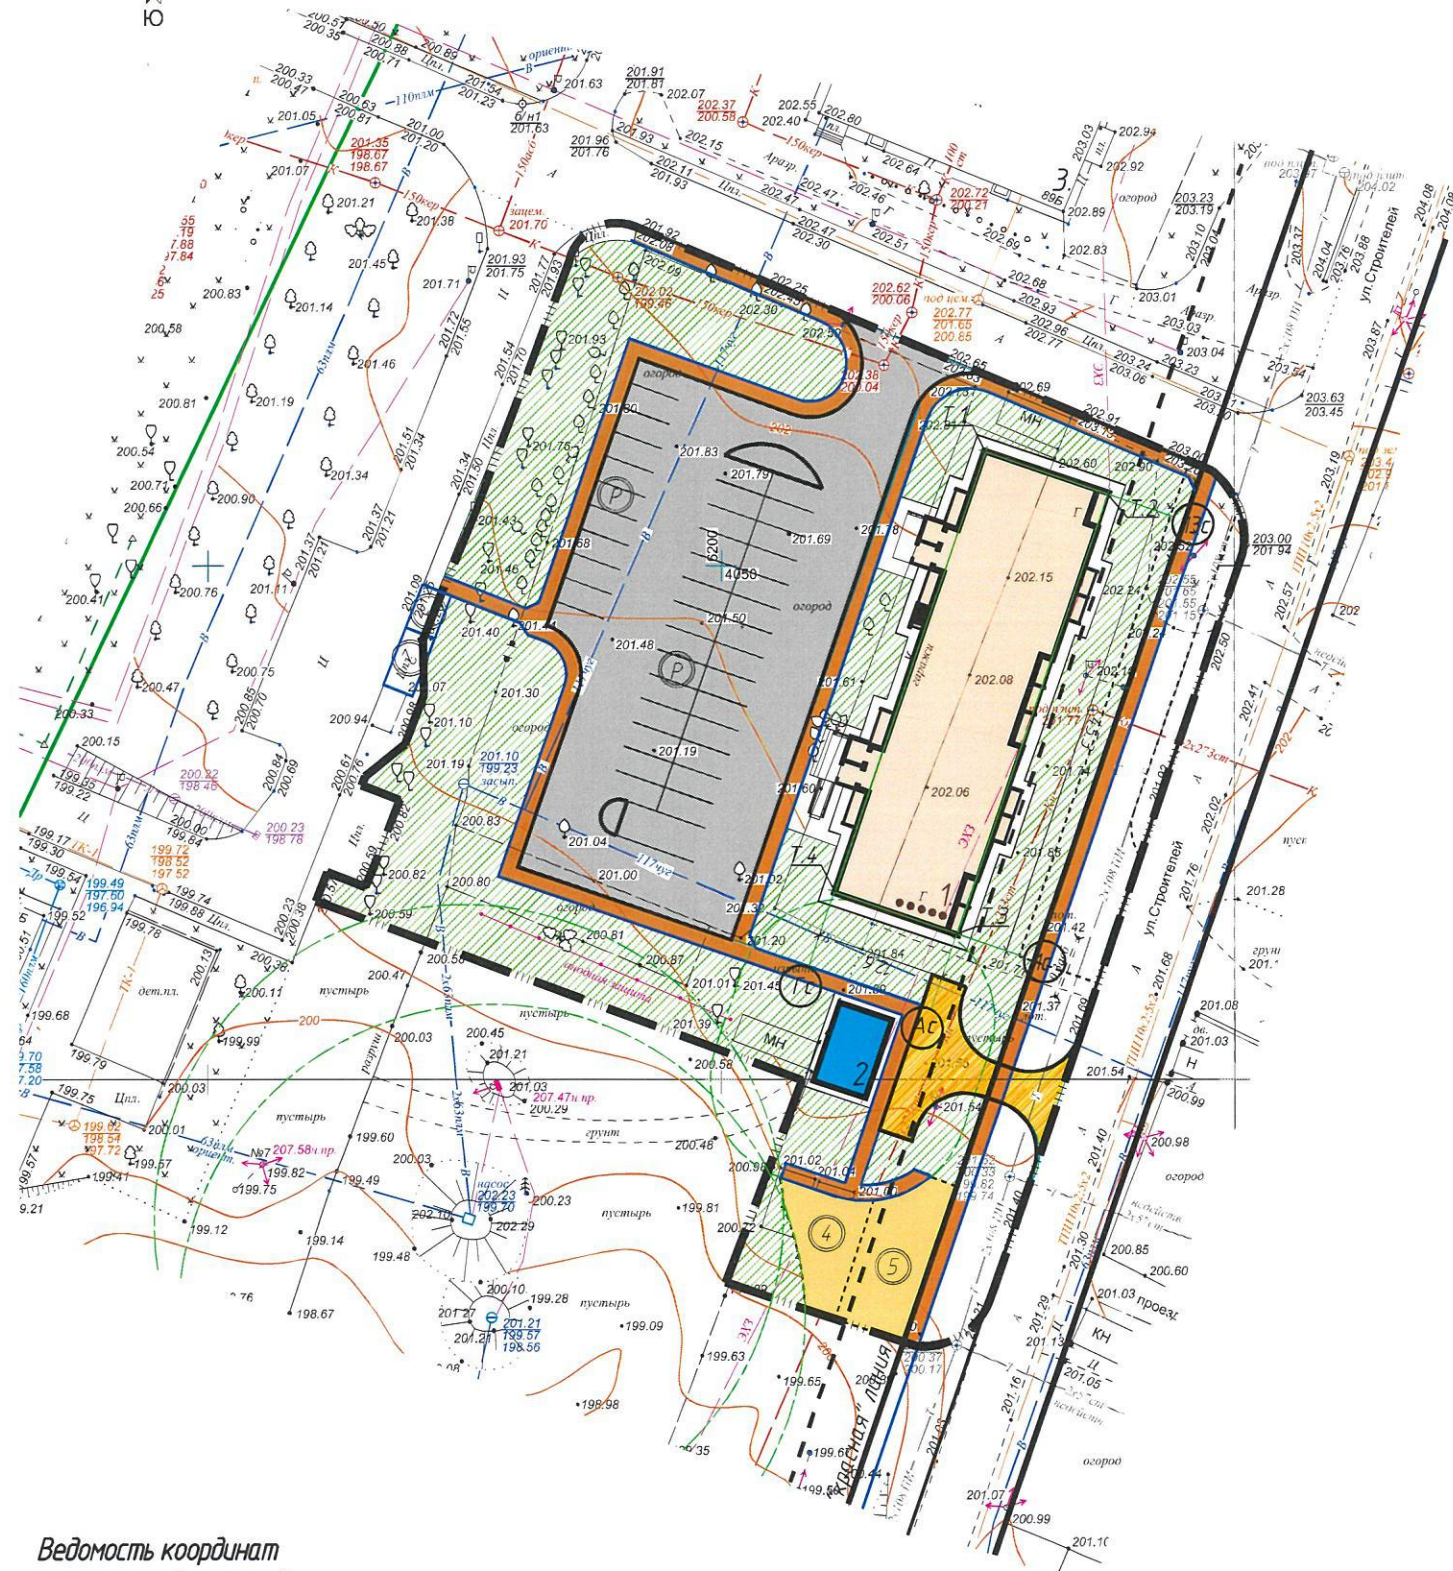


Схема ситуационного плана

участок проектирования

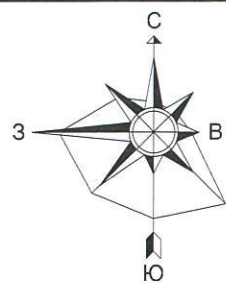

Ведомость жилых и общественных зданий и сооружений

Номер на плане	Наименование и обозначение	Этажность	Количество		Площадь, м²				Строительный объем, м³	
			зданий	квартир	застройки		общая квартир		зданий	всего
					здания	всего	здания	всего		
1	Жилой дом	5	1	40	40	706.0	706.0	2130.30	2130.30	10976.92
2	ТП					проектируемая				
3	Жилой дом					существующий				

Экспликация площадок

№ на плане	Наименование	Примечание
Р	Автомобильная парковка на 30 машино-мест	проектируемая
Р	Автомобильная парковка на 10 машино-мест	проектируемая
2	Площадка для раздельного сбора мусора	проектируемая
3	Площадка для крупногабаритных отходов	проектируемая
4	Игровая площадка для детей дошкольного возраста	проектируемая
5	Игровая площадка для детей школьного возраста	проектируемая
6	Пожарный проезд	проектируемый

Условные обозначения

- граница производства работ
- "красная" линия
- линия регулирования застройки
- санитарный разрыв

Ведомость координат пересечения осей жилого дома

№ п.п.	Координаты, м.	
	X	Y
T.1	4061.1095	6225.7332
T.2	4057.0148	6237.6481
T.3	4014.1709	6222.9358
T.4	4018.2683	6211.0118

121 ГП

40-квартирный жилой дом, г. Толочин, ул. Строителей, 4

Изм.	Кол.	Лист	Издок.	Подпись	Дата	Стadia	Лист	Листов
1	1	Экз.	86-21	Ген. 05.21		177	4	
Гл. спец.	Трофименко				02.21			
ГАП	Назаренко				02.21			
Н. контр. гр.	Назаренко				02.21			
Генплан М 1:500							Новополоцкий филиал УП "Институт Витебскгражданпроект"	