


- Граница отведенного участка
2246501000040004.75 S=2,6595 га
- Граница благоустройства S=0,2223 га
- Проектируемое здание
- Существующие здания и сооружения
- Проектируемое твердое покрытие (бетон)
- Восстановление щебеночно-гравийного покрытие (убытка с существующими отметками, покрытием)
- Отмостка с тротуаром (бетон)

Номер на плане	Наименование	Примечание
1	Сушильный комплекс с котельной	Проектируемый
2	Склад	Существующий
3	Площадка хранения	Существующая
4	Ремонтная мастерская	Существующая
5	Линия лесопильного производства (Вальтер)	Существующая
6	Зона работы	Существующая
7	Ленточное производство	Существующее
8	Пилетное производство	Существующее
9	Склад пилет, АБК	Существующий
10	Пожарный водоем	Существующие
11	ТП -50	Существующее
12	Цех по переработке низкосортной древесины	Перспективное строительство

Ситуационная схема

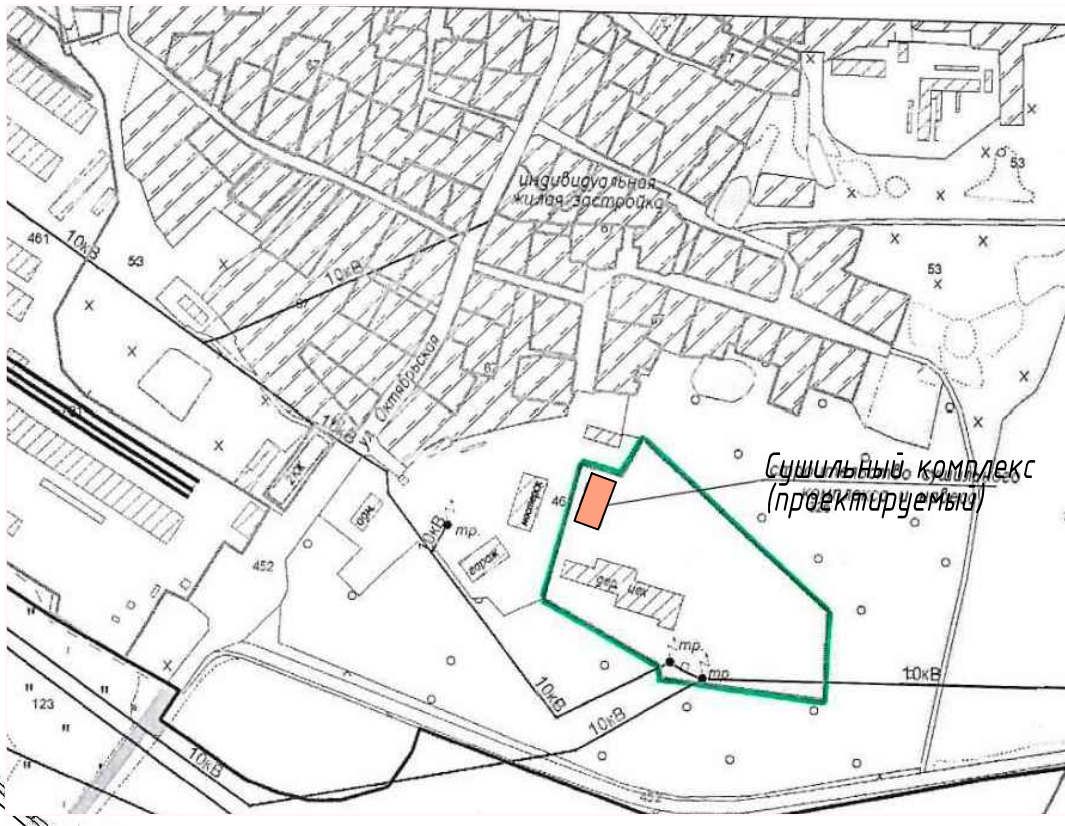

Показатели генерального плана

Наименование показателя	Ед. изм.	Всего
Площадь отведенного участка 2246501000040004.75	га	2,6595
Площадь участка в границах работ, в том числе	га /м ²	0,2223/2223,00*
- площадь застройки	м ²	338,15*
- площадь покрытий (бетон)	м ²	897,00*
- площадь отмостка и тротуар (бетон)	м ²	119,20*
- площадь покрытий (щебеночно-гравийное)	м ²	868,65*

*Показатели будут уточнены на стадии С

					66-2021-АПК		
					Сушильный комплекс для сушки пиломатериала с благоустройством прилегающей территории по адресу: Витебская область, Толочинский район, г. Толочин, ул. Октябрьская, 24		
Изм.	Кол.	Лист	№ док.	Подпись	Дата	Стадия	Лист
Разработал	Ермачок				01.22	Листов	
Проверил	Ермачок				01.22	Листов	
ГИП	Королева				01.22	Листов	
Н.контр.	Марудо				01.22	Листов	
						Частное предприятие "Квант - Проект"	